





附图1 项目地理位置图

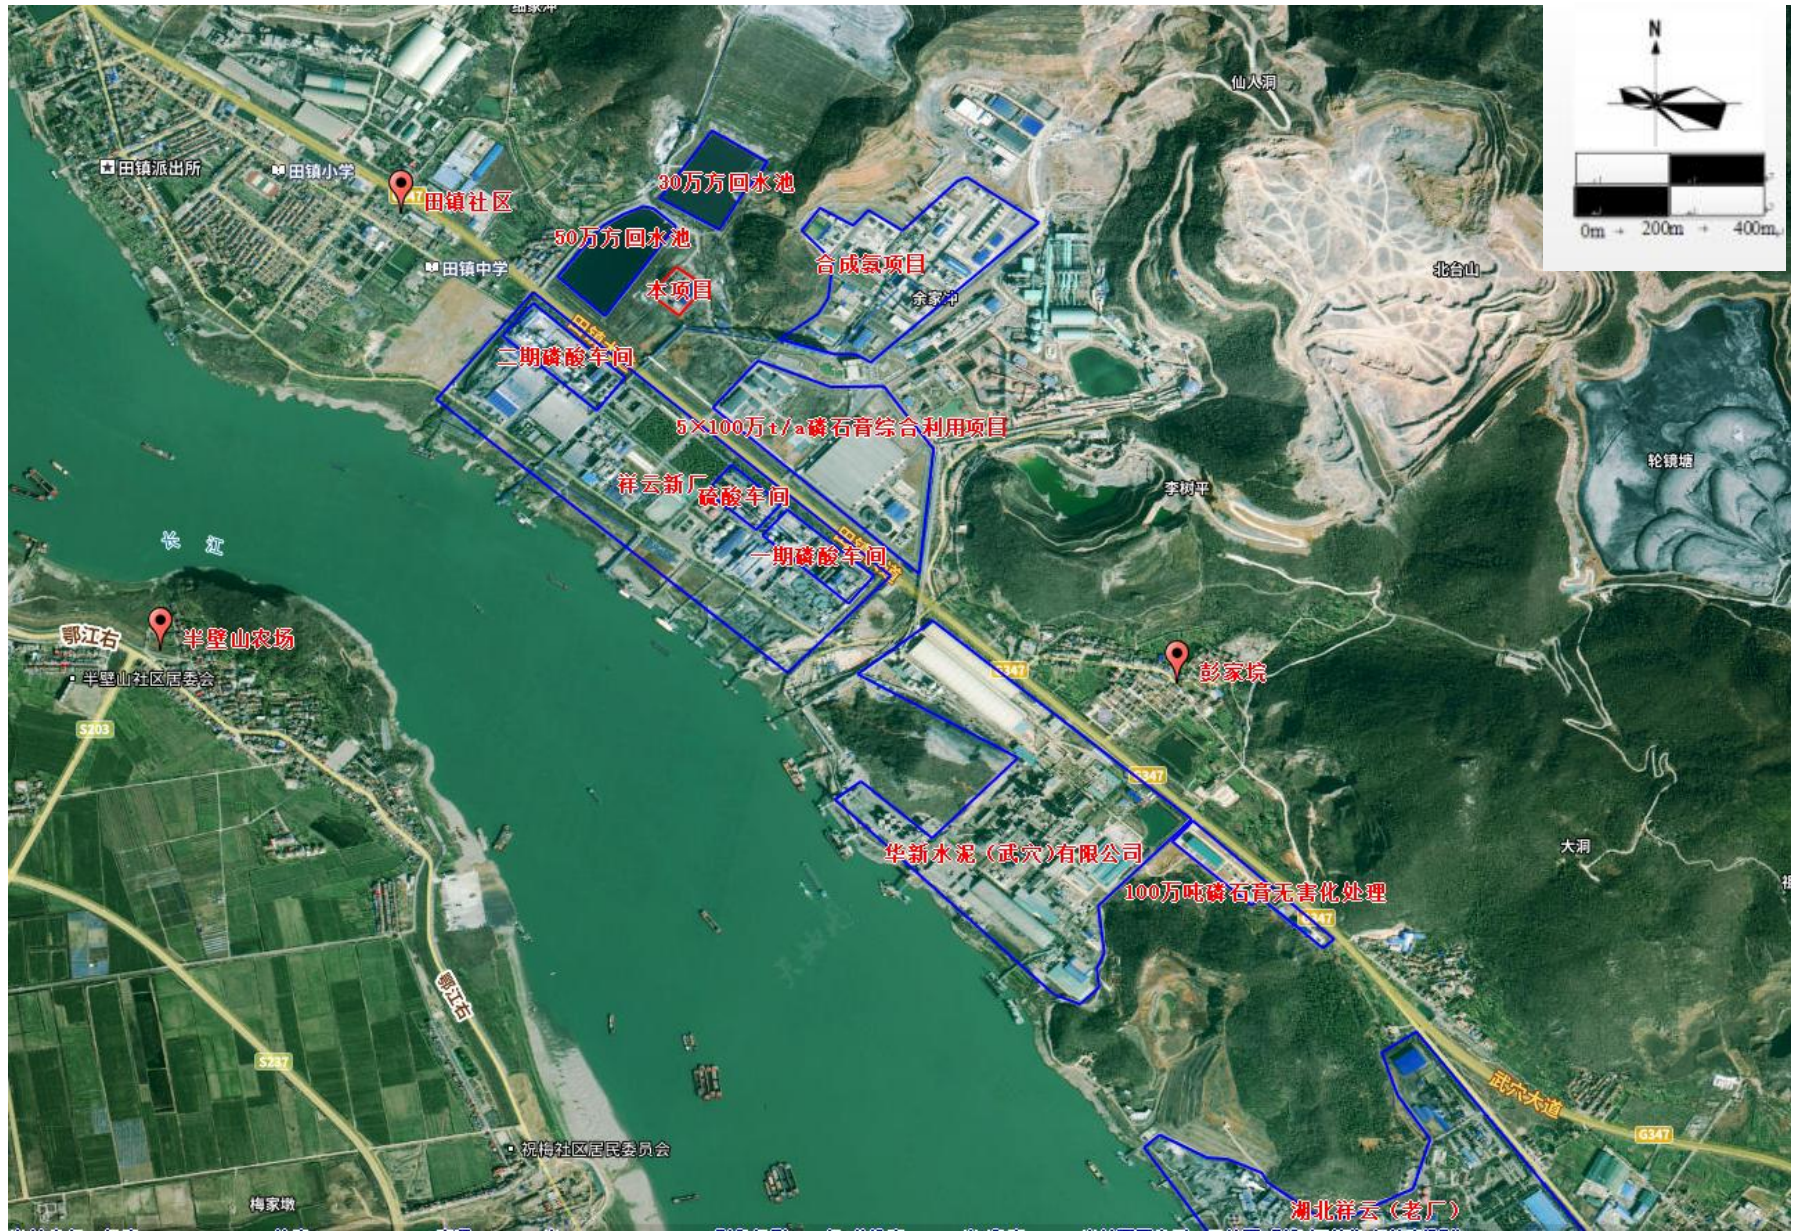

附图2 项目周边关系图

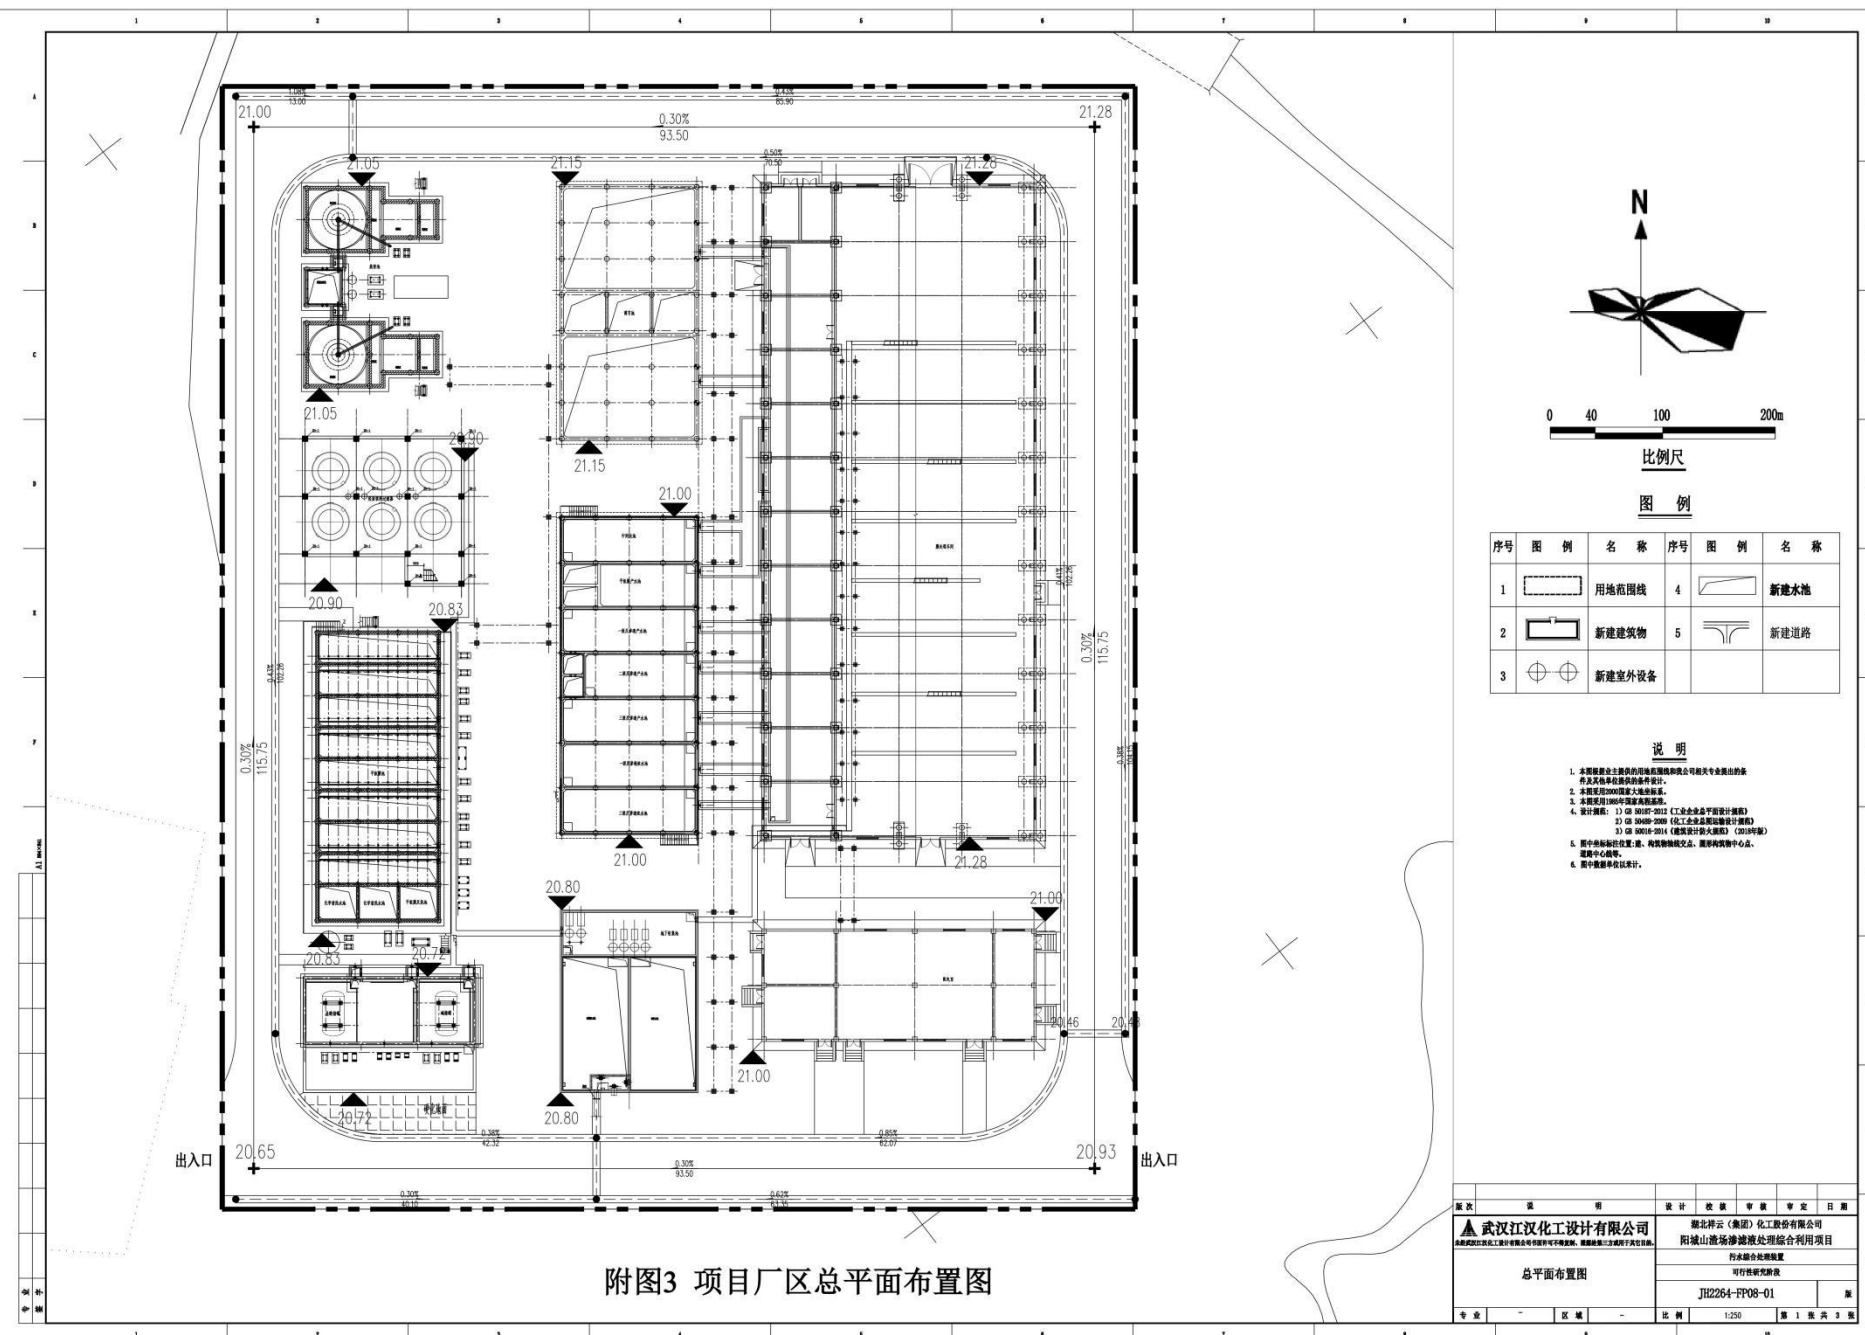

N



比例尺

图例

序号	图例	名称	序号	图例	名称
1		用地范围线	4		新建水池
2		新建建筑物	5		新建道路
3		新建室外设备			

说明

1. 本图由业主提供的用地范围和我公司相关专业设计的条件及建设单位提供的条件设计。
2. 本图按2000版《总图制图标准》编制。
3. 本图采用1985年国家高程基准。
4. 设计依据：1) GB 50187-2012《工业企业总平面设计规范》
2) GB 50489-2009《化工企业总图制图设计规定》
3) GB 50016-2014《建筑设计防火规范》(2015年版)
5. 图中建筑物均按正北、南、东、西、东南、西南、东北、西北、中心、道路中心标注。
6. 图中数据单位按米计。

附图3 项目厂区总平面布置图

设计	校核	审核	审定	日期
武汉江汉化工设计有限公司 湖北祥云(集团)化工股份有限公司 阳城山渣场渗滤液处理综合利用项目 污水综合处理装置 可行性研究阶段 JH2264-FP08-01 第 1 卷 共 3 卷				
专业	区域	比例	1:250	第 1 卷 共 3 卷



附图4 项目周边环境保护敏感示意图



附图5 项目危险废物入库线路图



附图 6 项目卫生防护距离包络线图